

TITOLO

PROGETTO DI MASSIMA
APPARTAMENTO IN
CONDOMINIO

UBICAZIONE INTERVENTO

FORLÌ - FC
VIALE SPAZZOLI, 23

ELABORATO

PROGETTO ARCHITETTONICO

2

PROGETTO DI
MASSIMA

Scala 1:50

DATI URBANISTICI E CATASTALI

A.d.E Forlì-Cesena
Foglio 202
Part. 1828 - Sub 12 e 24

TECNICO


Enrico Geom. Bacci
P. zza Don Mario Ricca Rosellini, 5
Forlì (FC) 47121
351 5608398 | ebacici82@gmail.com
P.I. 03482600404
C.F. BCCNRC82T15D704E
Coll. Geom. n. FC 2099

I COMMITTENTI

Sig. Carlo Laurenzi
Proprietario dell' immobile

PROGETTO

PLANIMETRIA PIANO TERRA
SUB 12/24 - UFFICIO

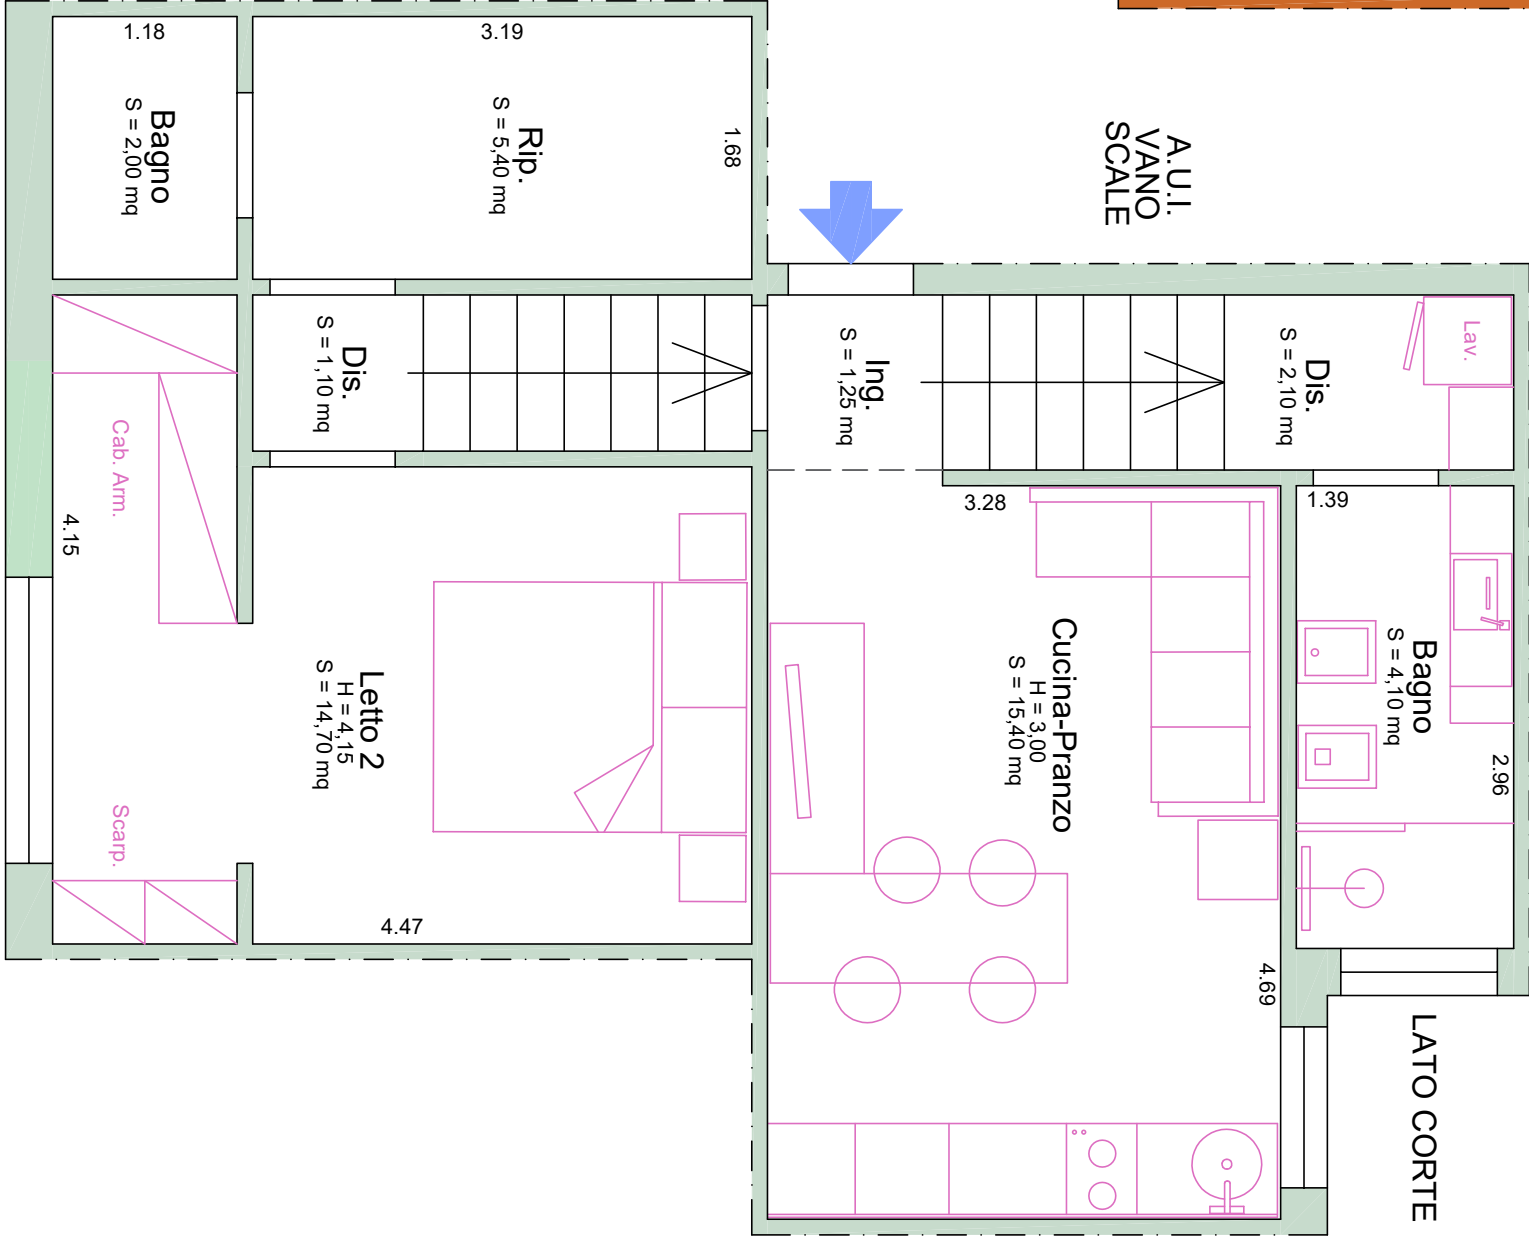

PLANIMETRIA PIANO TERRA
SUB 12/24 - UFFICIO

ATTUALE