

**Agenzia del Territorio  
CATASTO FABBRICATI  
Ufficio Provinciale di  
Ravenna**

Dichiarazione protocollo n. RA0143480 del 30/11/2012

Planimetria di u.i.u. in Comune di Ravenna

Via Castello

civ. 62

Identificativi Catastali:

Sezione: S

Foglio: 112

Particella: 224

Subalterno: 1

Compilata da:

Bucchini Remo

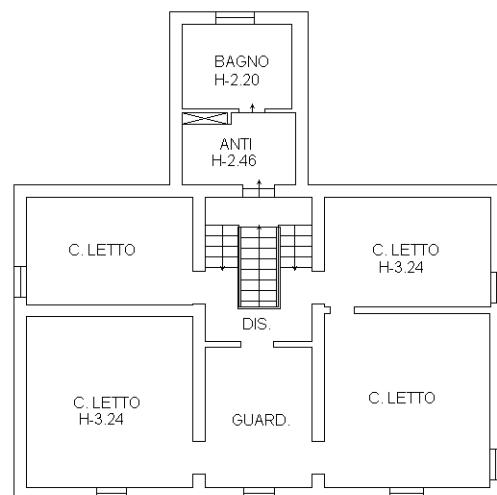
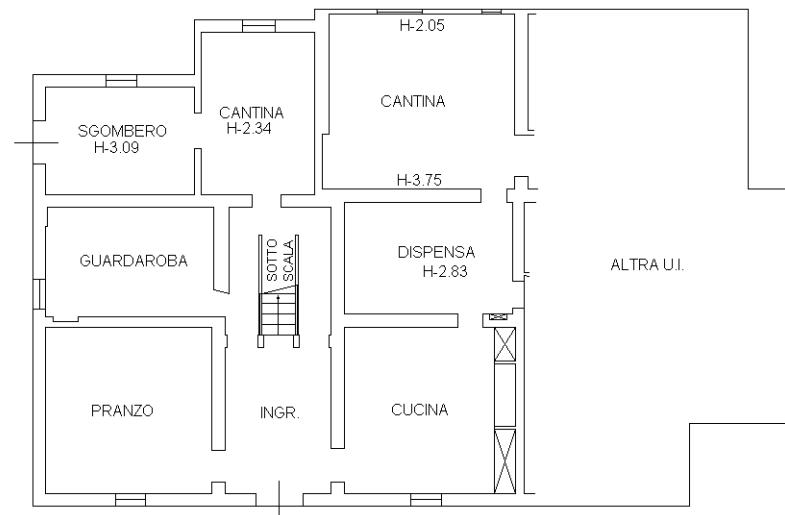
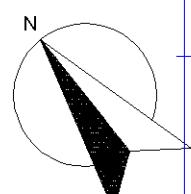
Iscritto all'albo:

Geometri

Prov. Ravenna

N. 01014

Scheda n. 1 Scala 1:200

PRIMO PIANO  
H-3.30PIANO TERRA  
h=2,90

Ultima planimetria in atti