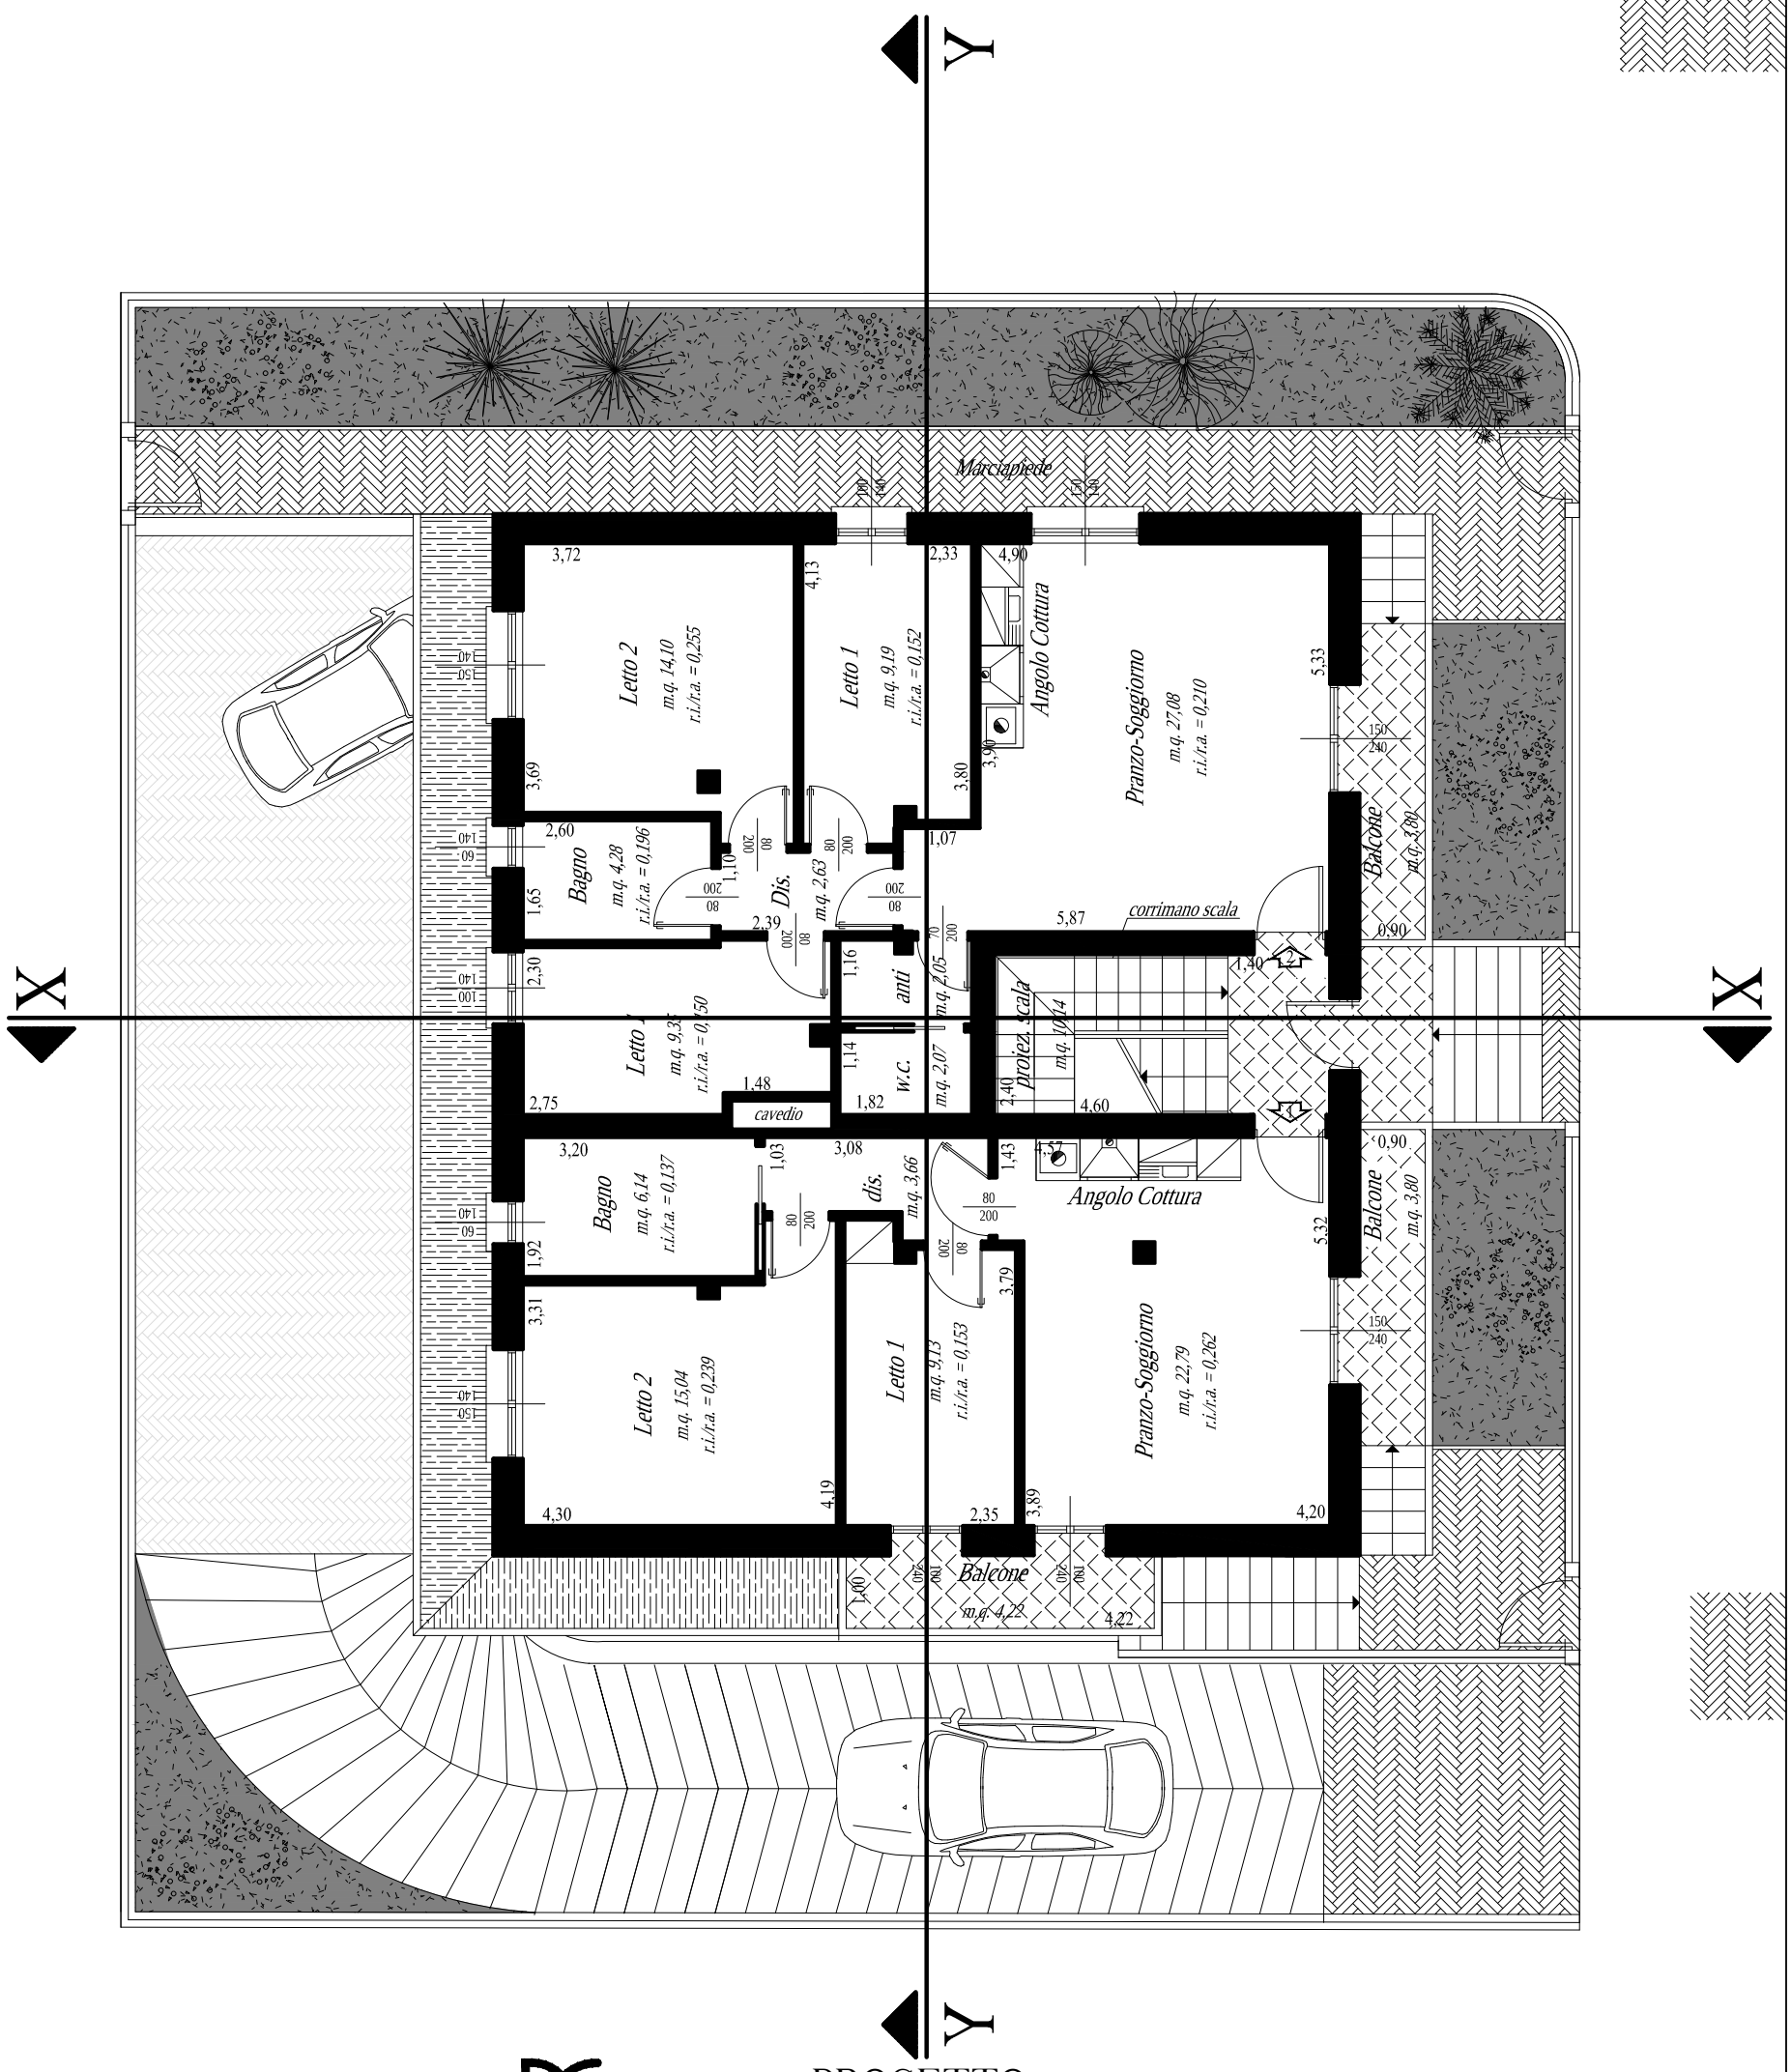


PROGETTO

# PIANO RIALZATO

SCALA 1:100

*PIANO RIALZATO*