




Appartamento piano secondo, via dei Filergiti n.10, Forlì

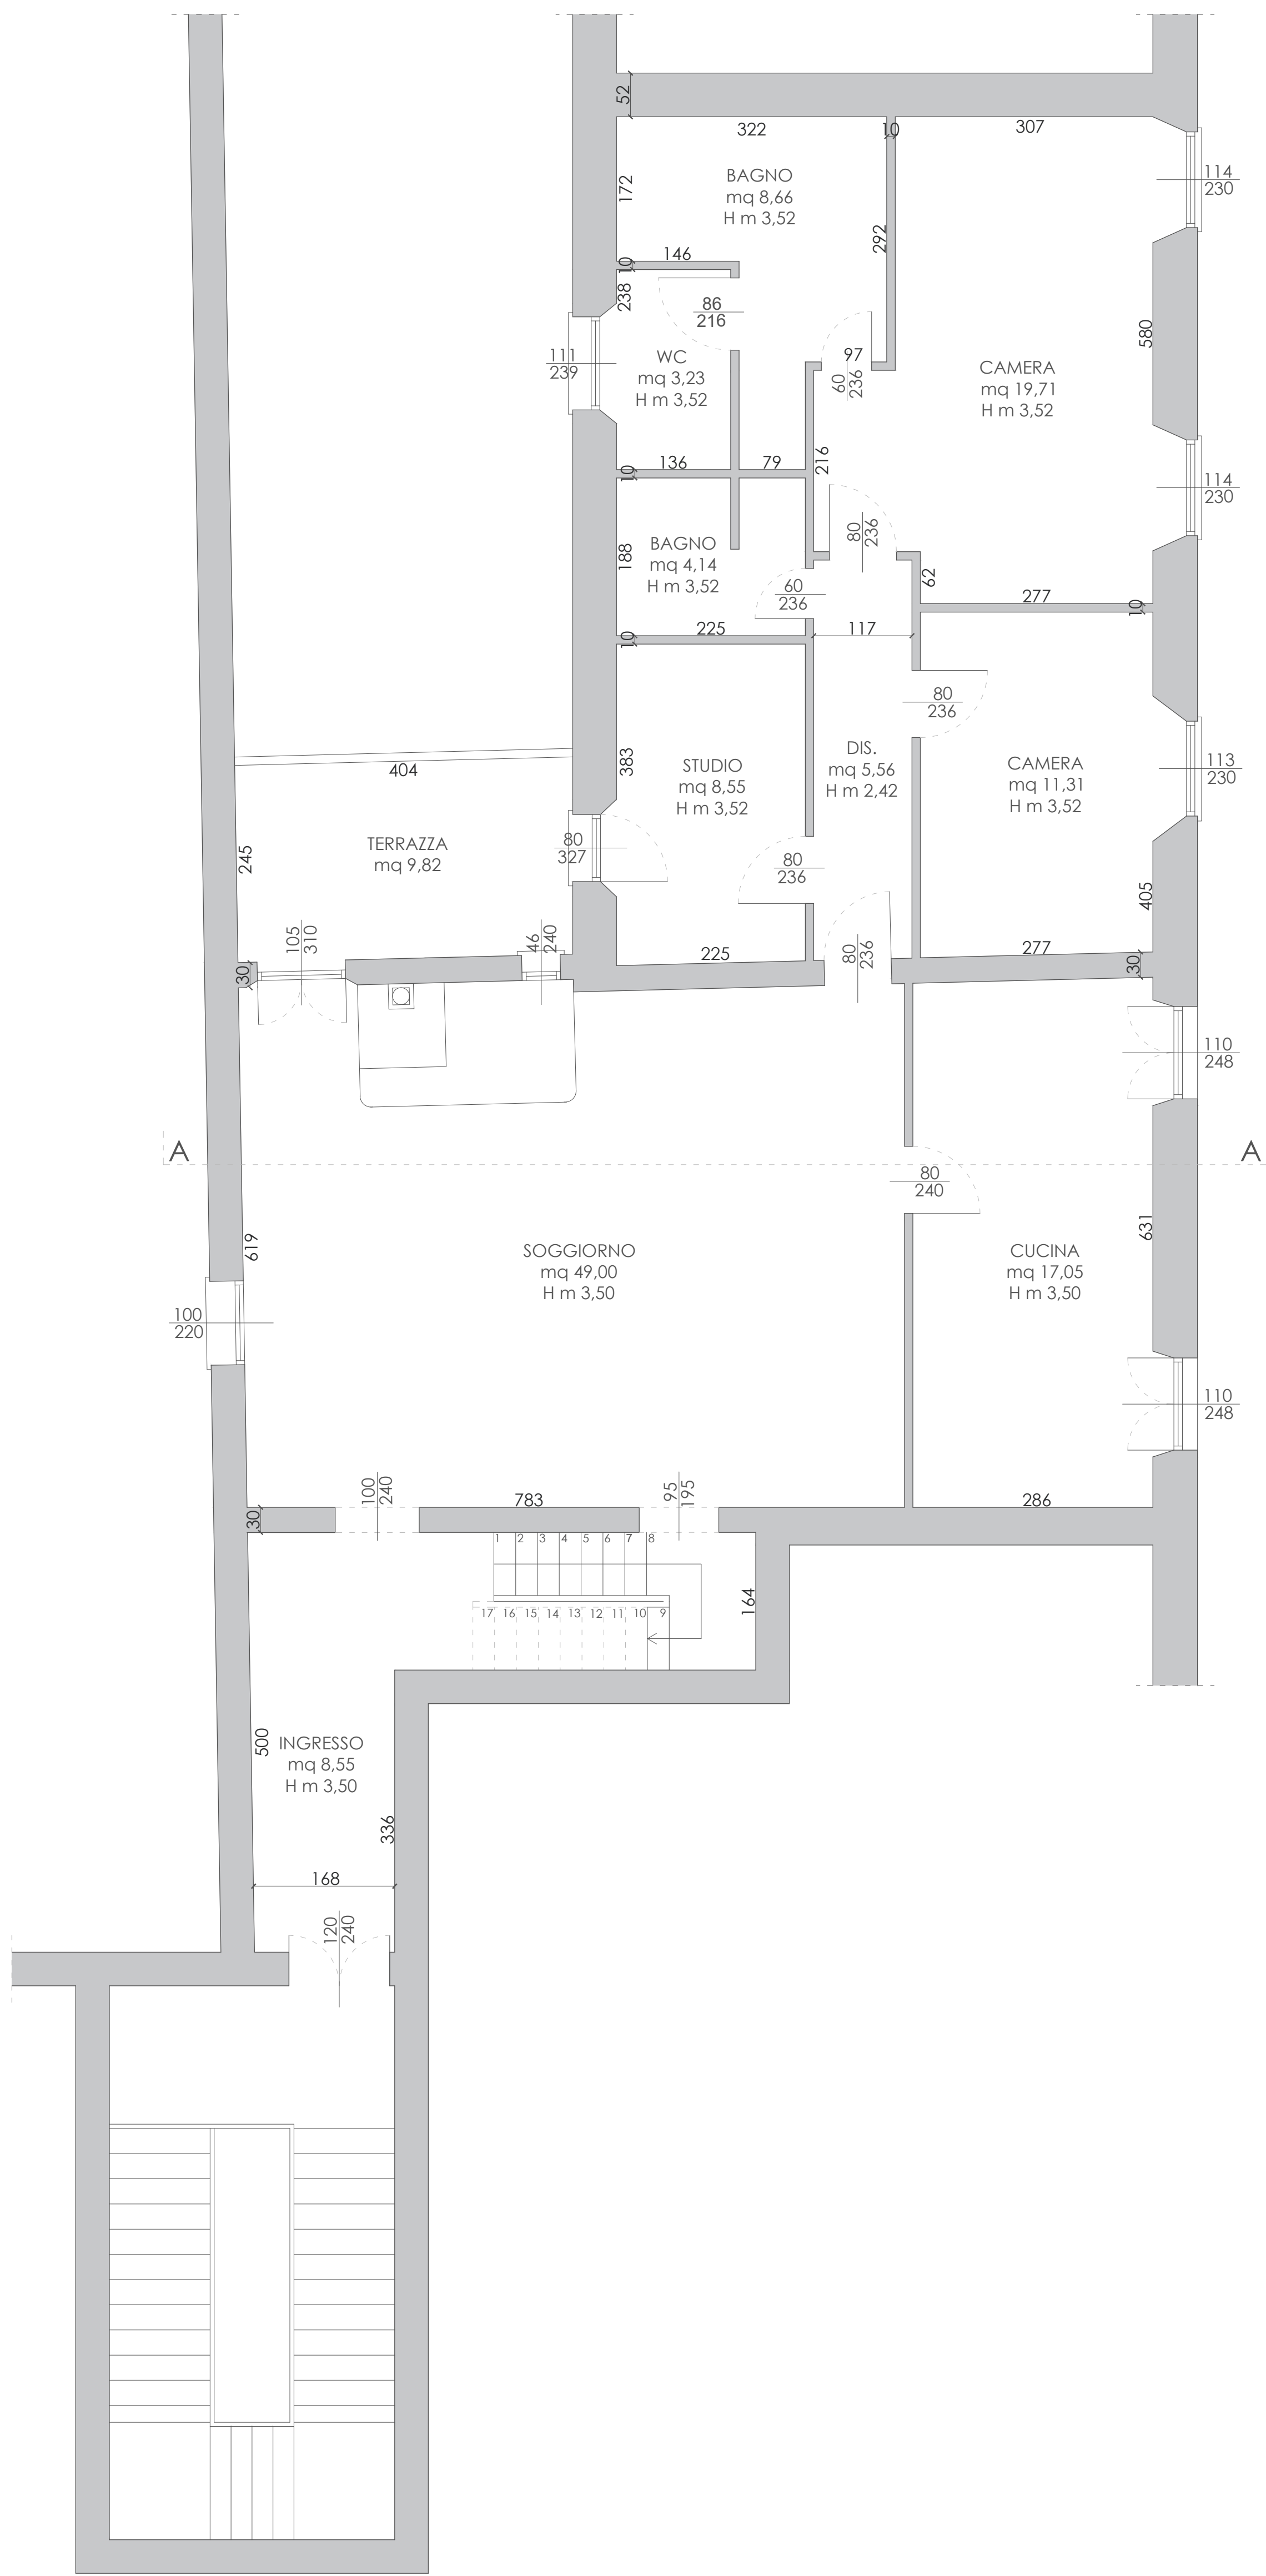


Pianta piano secondo S 1:50
STATO ATTUALE

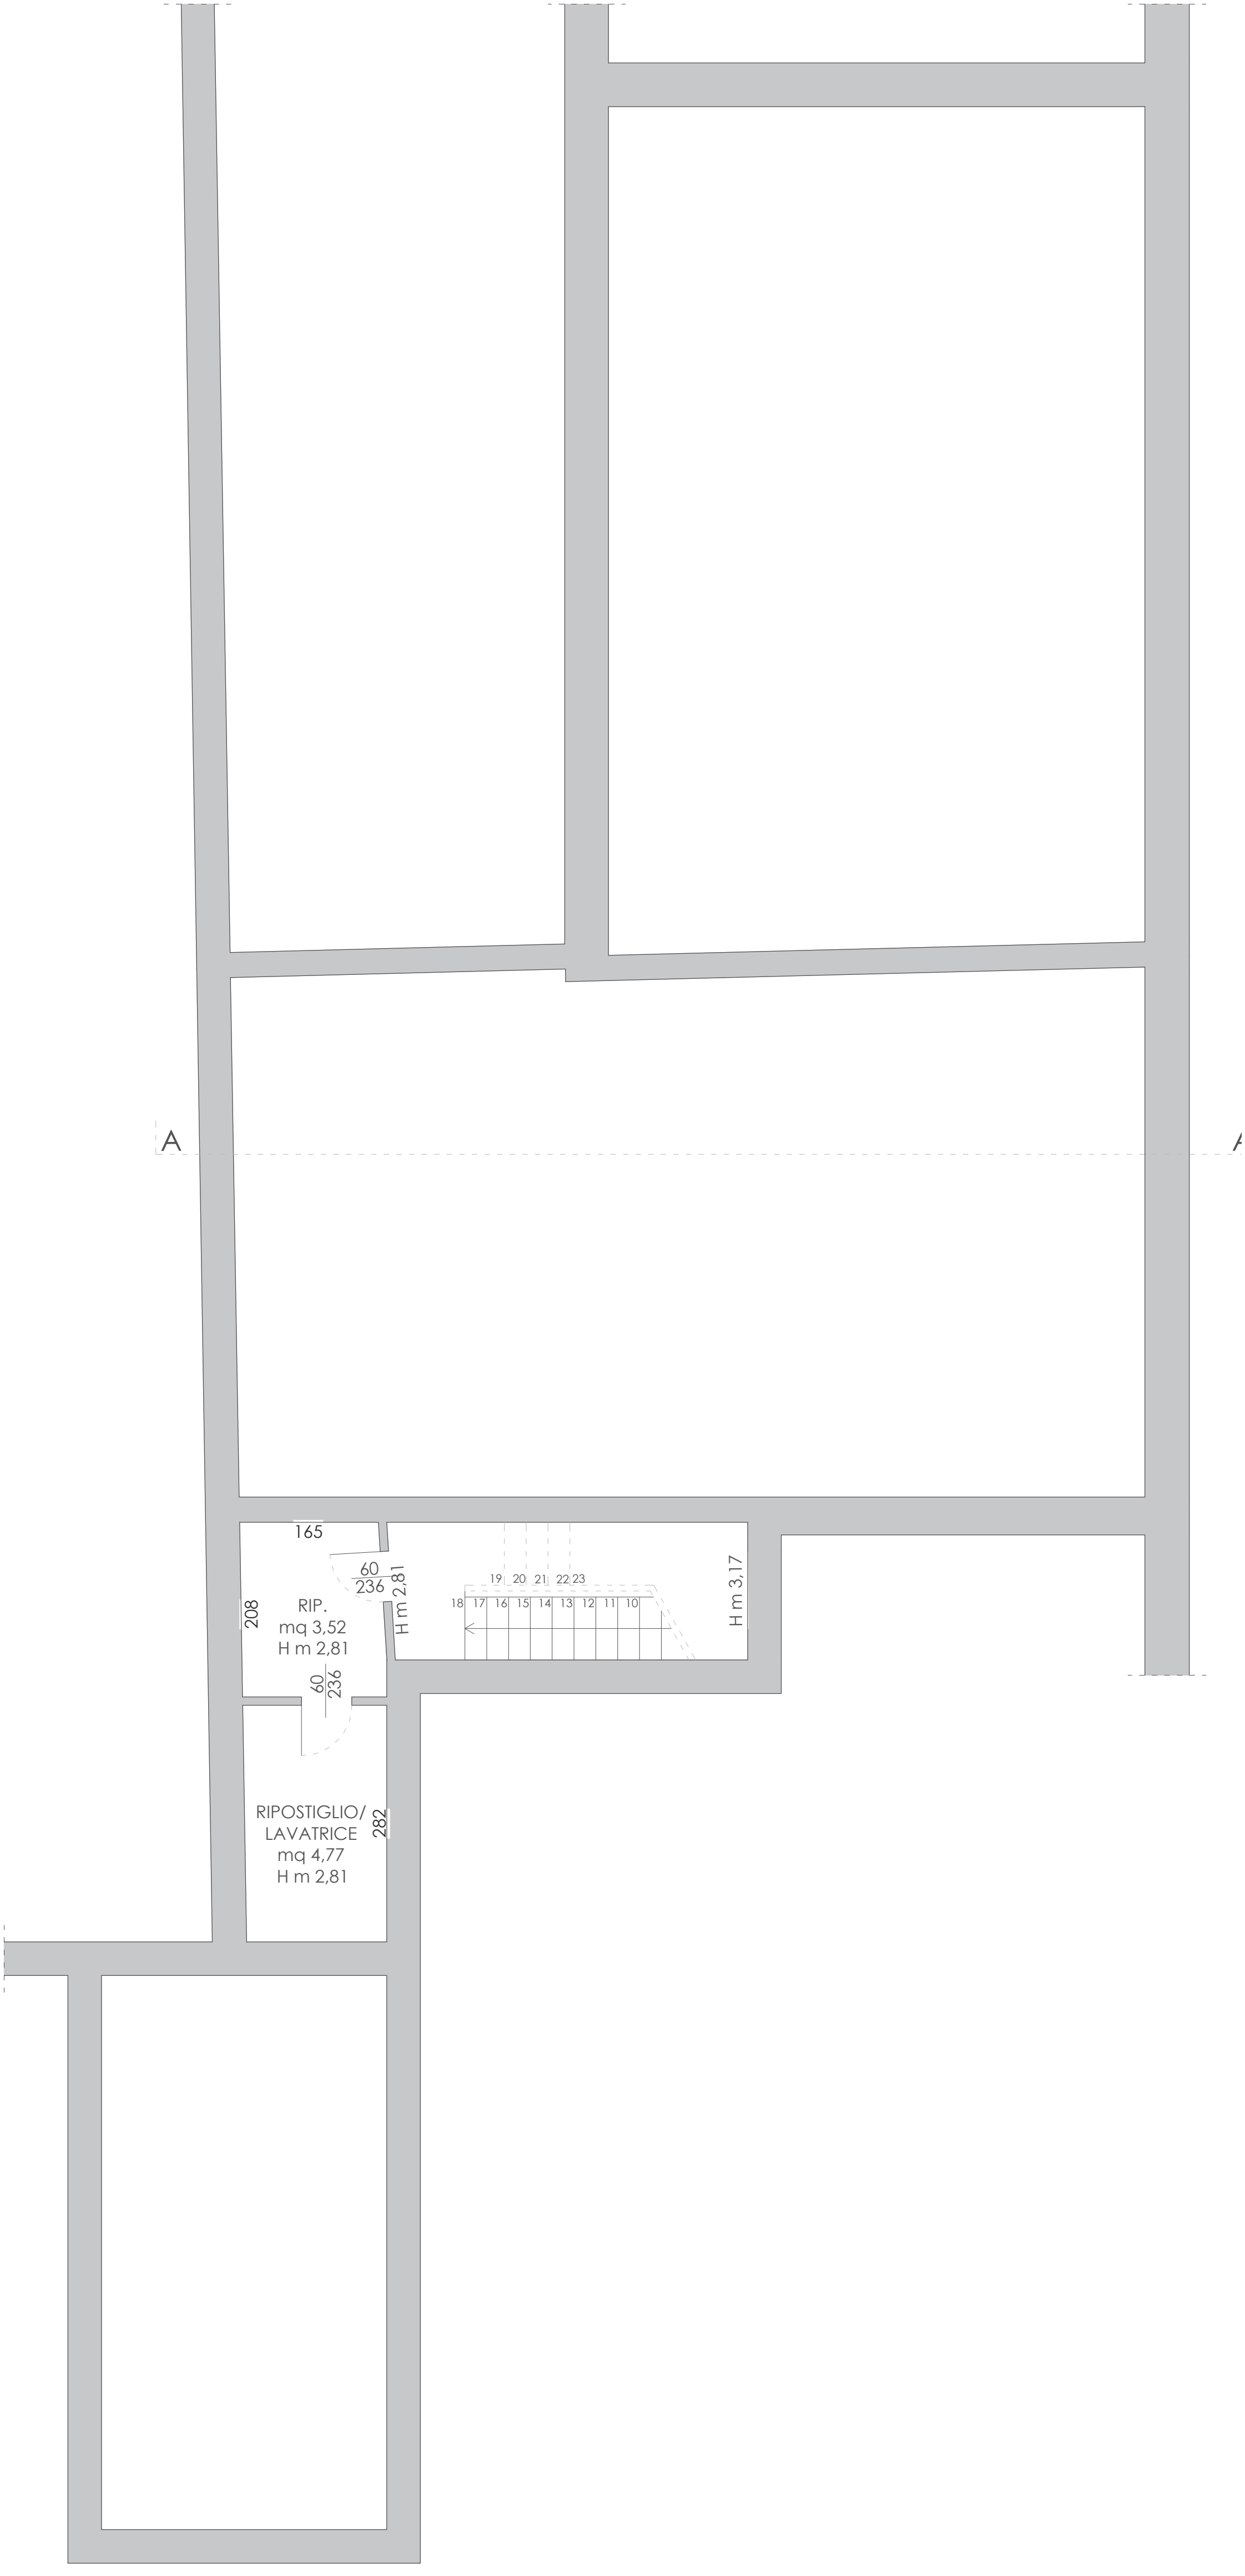

Pianta piano mezzanino S 1:50
STATO ATTUALE

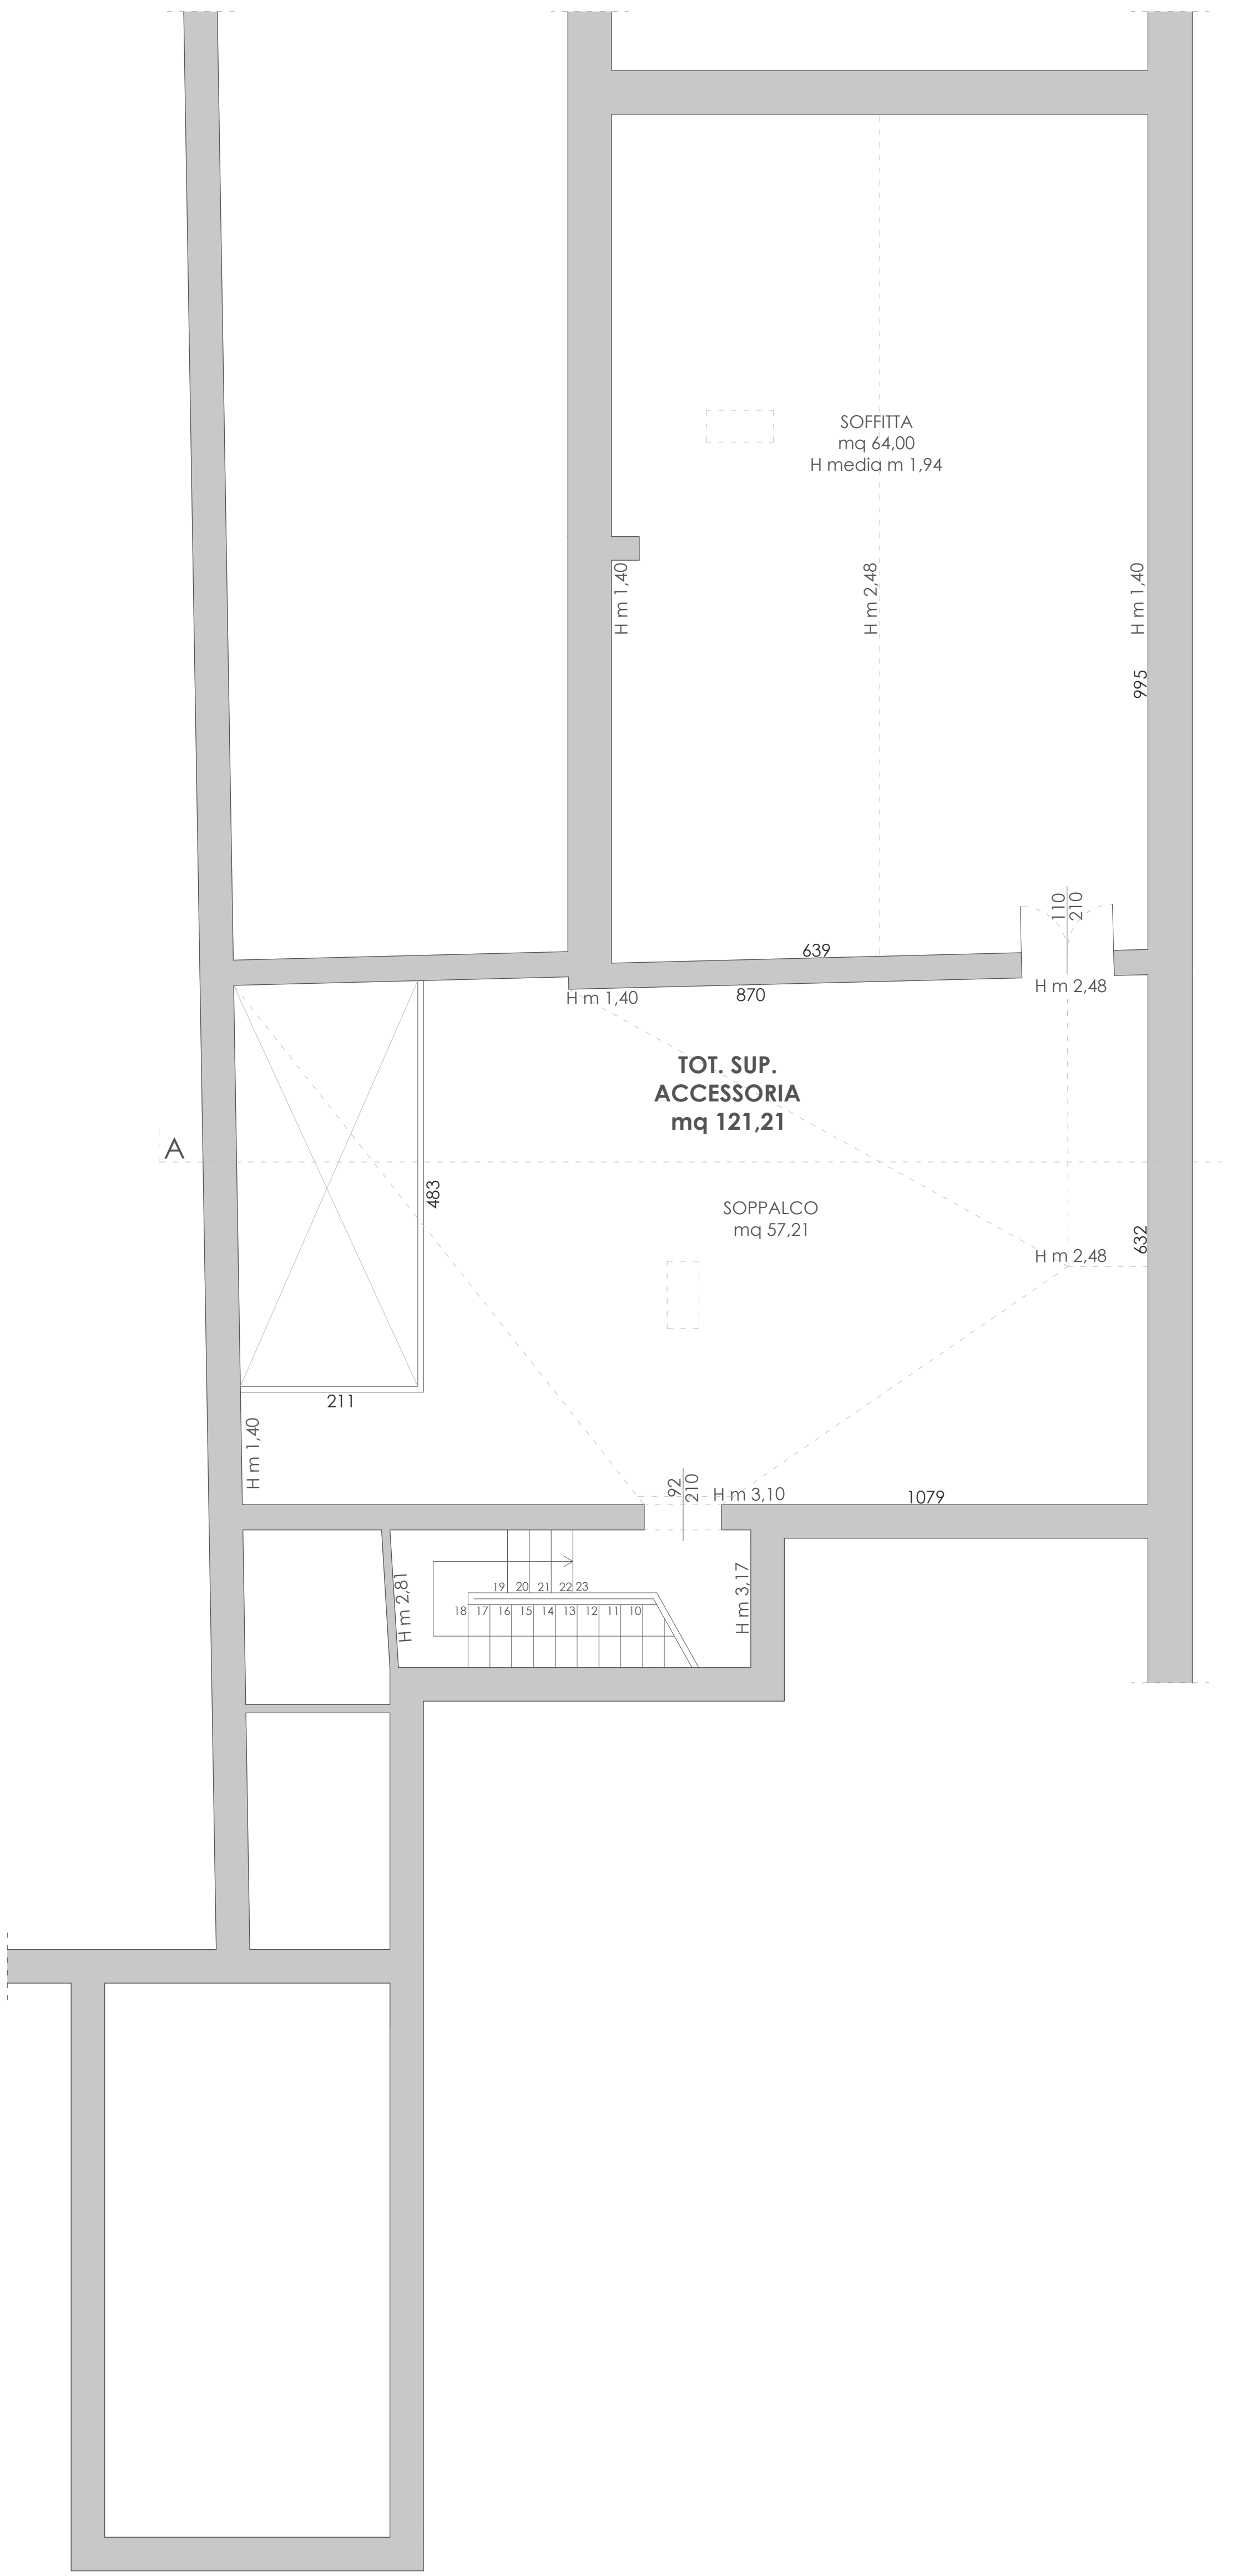

Pianta piano sottotetto S 1:50
STATO ATTUALE

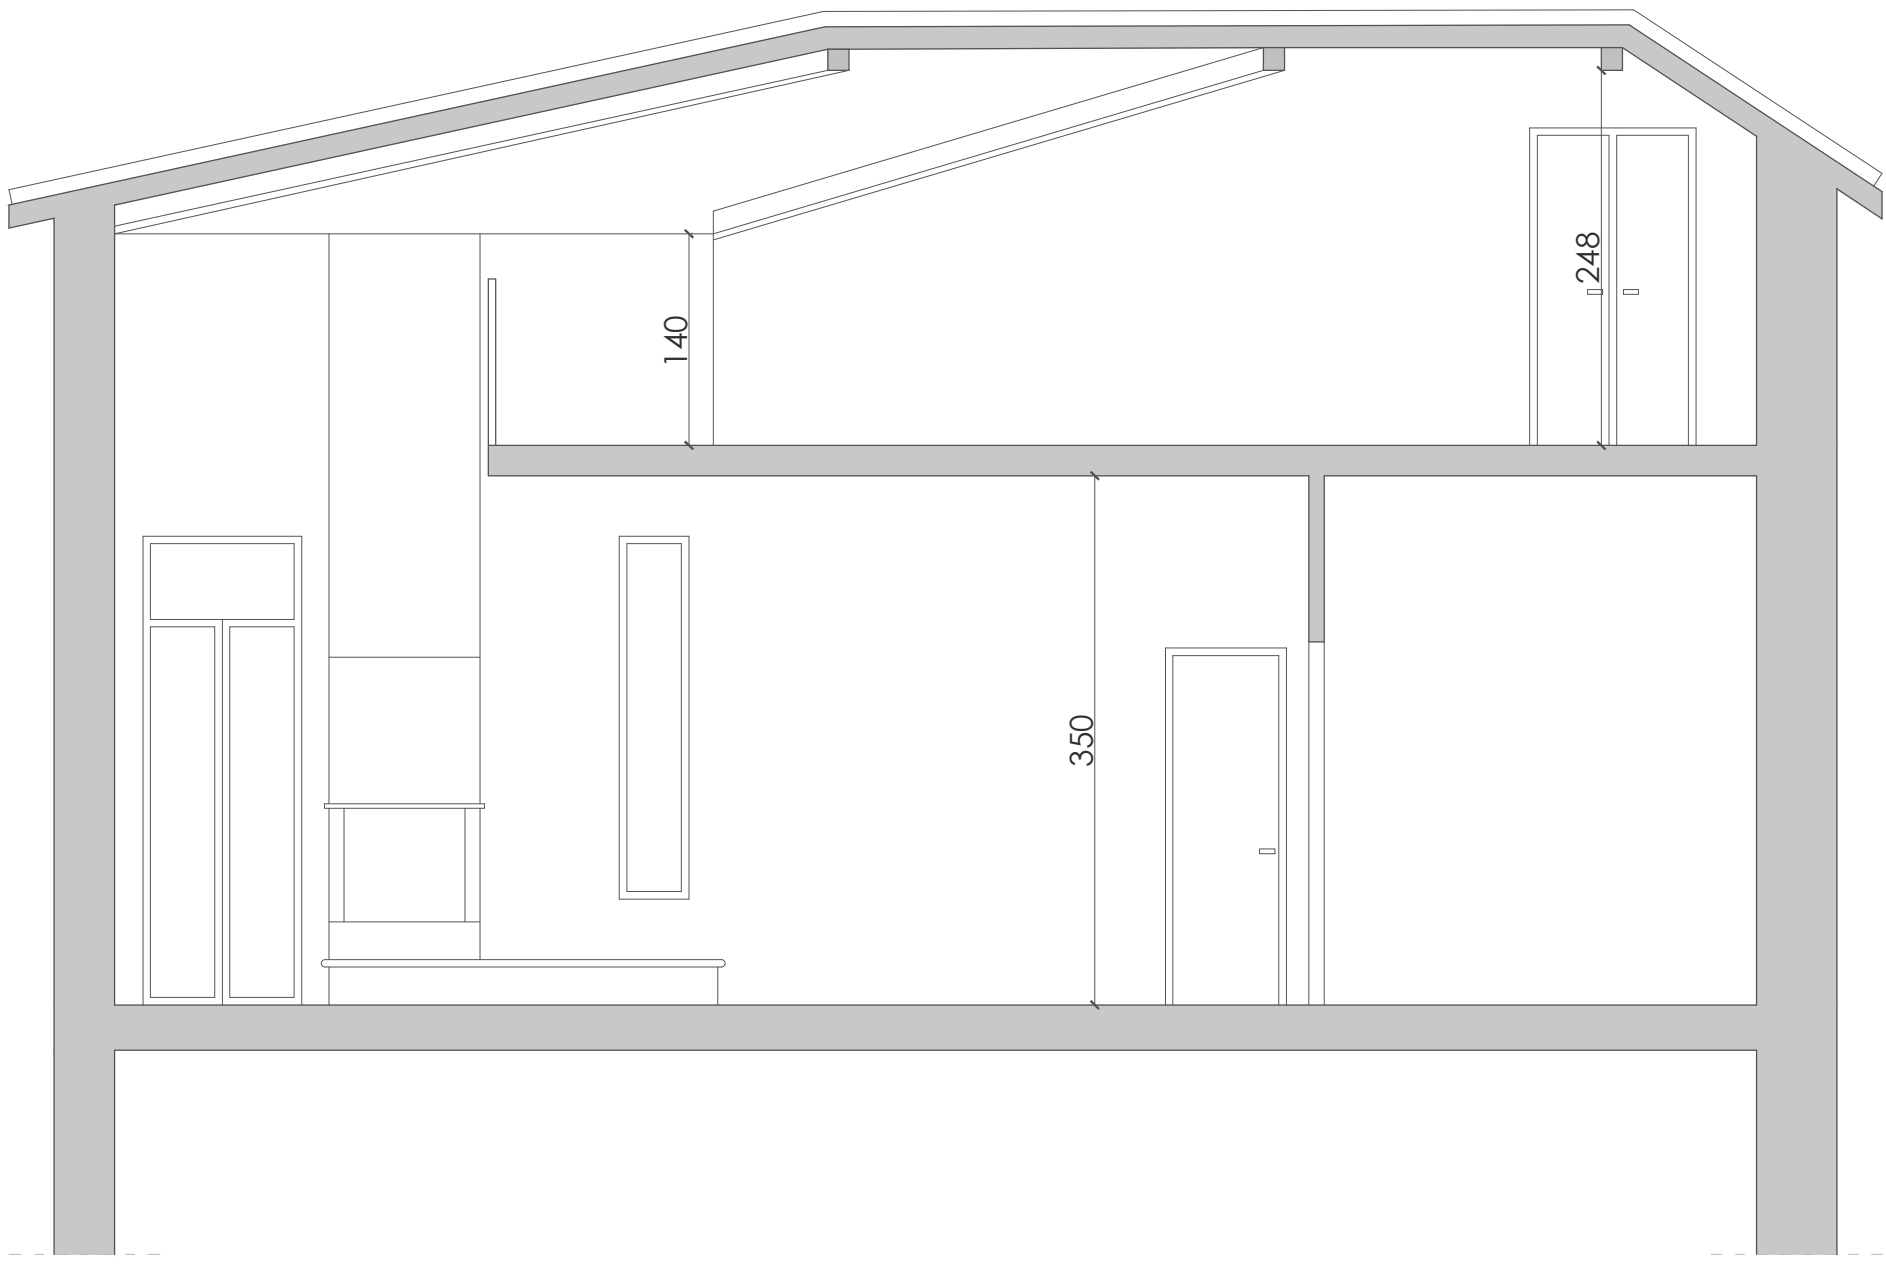

Sezione A-A' S 1:50
STATO ATTUALE